

Ultima planimetria in atti

Agenzia delle Entrate
CATASTO FABBRICATI
Ufficio provinciale di
Roma


Dichiarazione protocollo n. RM0010397 del 10/01/2023
Comune di Ciampino
Viale John Fitzgerald Kennedy

civ. 115


Identificativi Catastali:
Sezione: 2
Foglio: 1269
Particella: 505
Subalterno: 505

Compilata da:
Stocco Antonio
Iscritto all'albo:
Geometri
Prov. Roma
N. 07227

Scala 1: 200

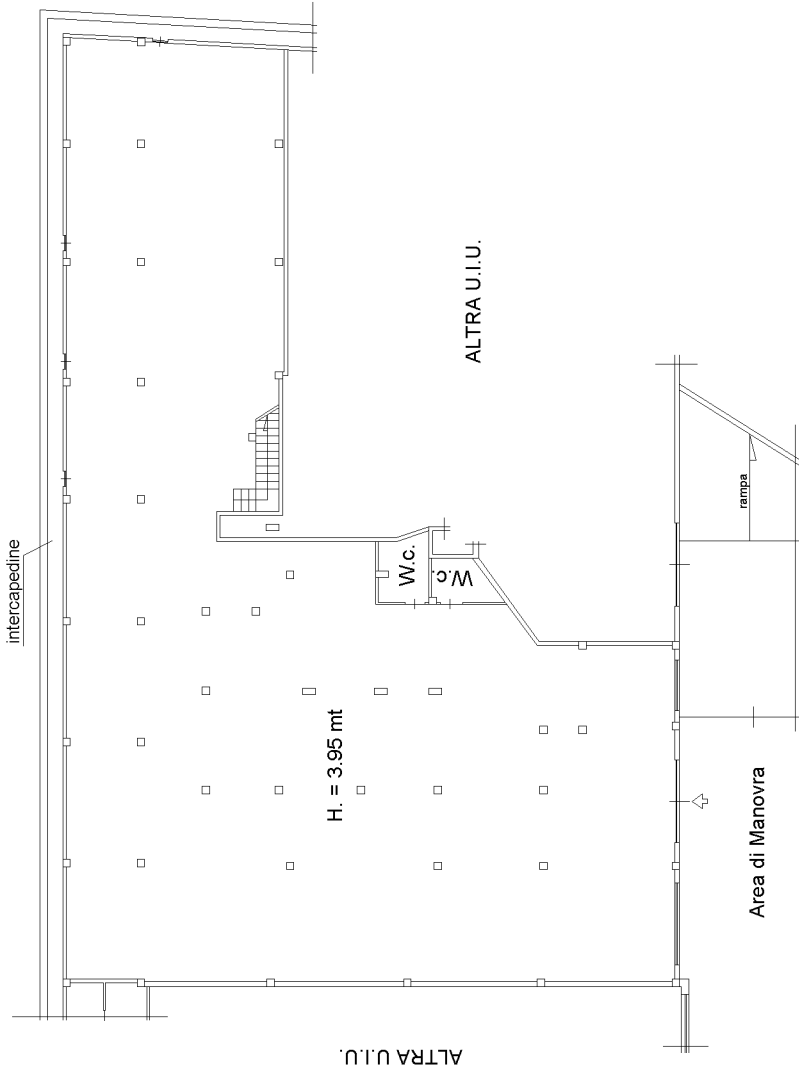

Pianta piano interrato
Magazzino 2
H. = 3.95 mt

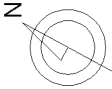

scala 1:200