

Agenzia delle Entrate
CATASTO FABBRICATI
Ufficio Provinciale di
Roma

Dichiarazione protocollo n. RM0053477 del 02/02/2023

Comune di Roma

Via Tazio Nuvolari

civ. 156

Identificativi Catastali:

Sezione:

Foglio: 875

Particella: 427

Subalterno: 67

Compilata da:

Calfapietra Alessio

Iscritto all'albo:

Geometri

Prov. Roma


N. 11558

Planimetria

Scheda n. 1

Scala 1:200

SCALA C
PIANO QUINTO
ABITAZIONE INT. 9
H= 2,98 m

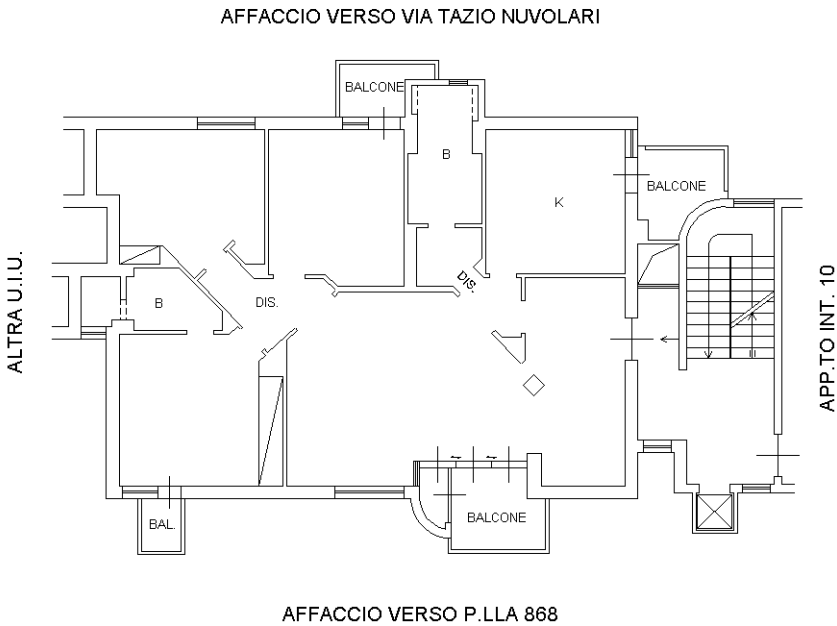

N

Ultima planimetria in atti

Data: 02/02/2023 - n. T162581 - Richiedente: CLFLSS95M23H501N

Totale schede: 1 - Formato di acquisizione: A4(210x297) - Formato stampa richiesto: A4(210x297)