


Agenzia del Territorio CATASTO FABBRICATI Ufficio Provinciale di Roma	Dichiarazione protocollo n. RM1268157 del 09/10/2008	
	Planimetria di u.i.u. in Comune di Roma	
	Via Matteo Boiardo	civ. 19
	Identificativi Catastali:	Compilata da:
	Sezione:	Marcheggiani Silvio
	Foglio: 510	Iscritto all'albo:
	Particella: 20	Architetti
	Subalterno: 26	Prov. Roma
		N. 14045

Scheda n. 1 Scala 1:100

ABITAZIONE
PIANO QUARTO
H=3.50m INT. 22

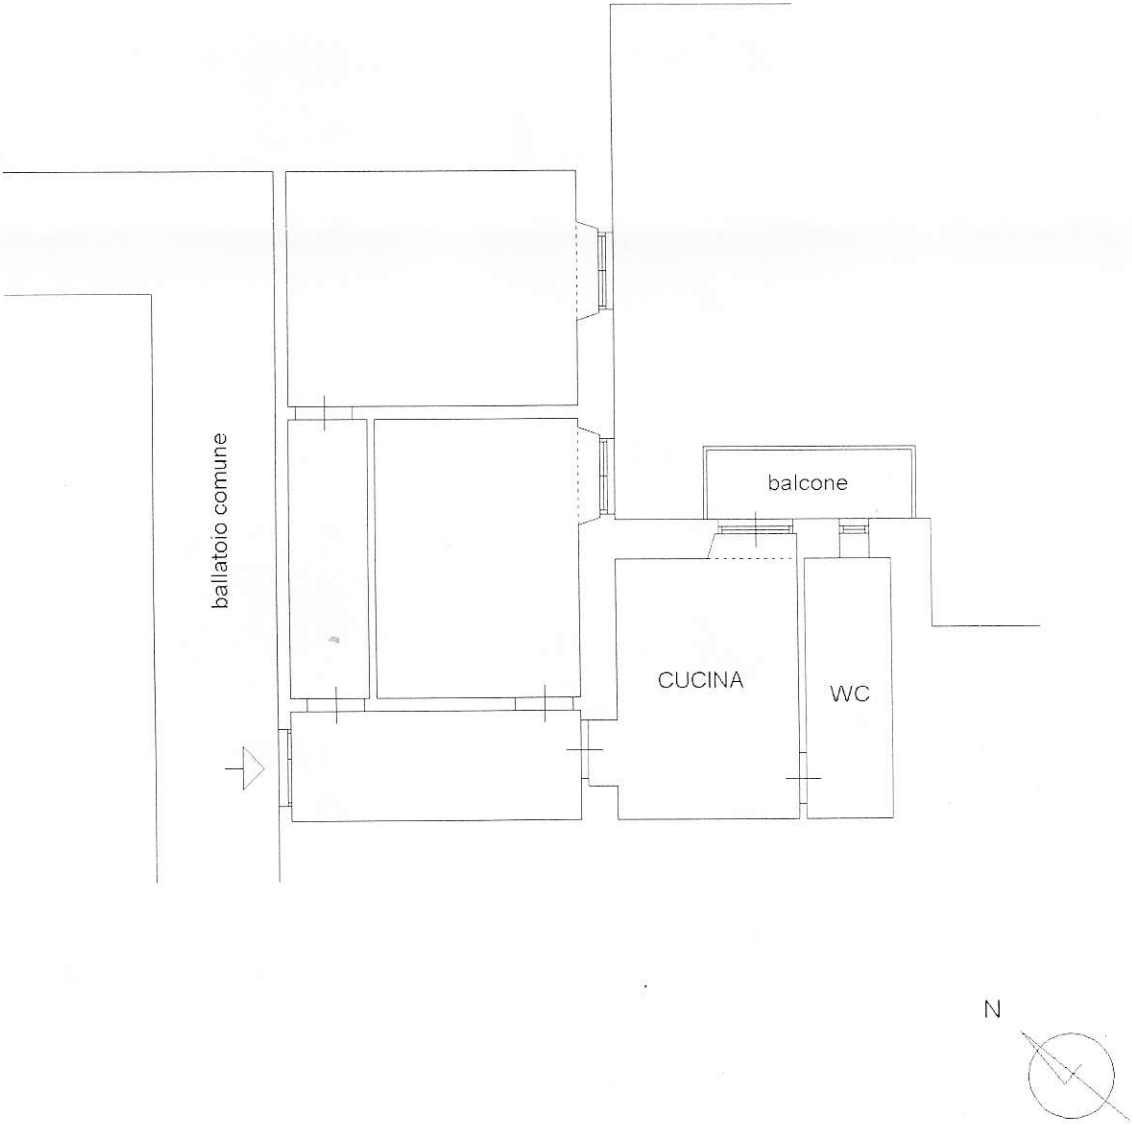

Ultima planimetria in atti

Catasto dei Fabbricati - Situazione al 01/07/2022 - Comune di ROMA(H501) - < Foglio 510 - Particella 20 - Subalterno 26 >
VIA MATTEO BOIARDO n. 19 Interno 22 Piano 4