

Agenzia delle Entrate
CATASTO FABBRICATI
Ufficio Provinciale di
Roma

Dichiarazione protocollo n. RM0556389 del 15/12/2022

Comune di Roma

Via Degli Opimiani

civ. 119

Identificativi Catastali:

Sezione:

Foglio: 915

Particella: 952

Subalterno: 5

Compilata da:
Langella Jessica

Iscritto all'albo:
Geometri

Prov. Roma

N. 10625

Planimetria


Scheda n. 1

Scala 1:100

ABITAZIONE int 3

Piano Terra

h = 3,10 m

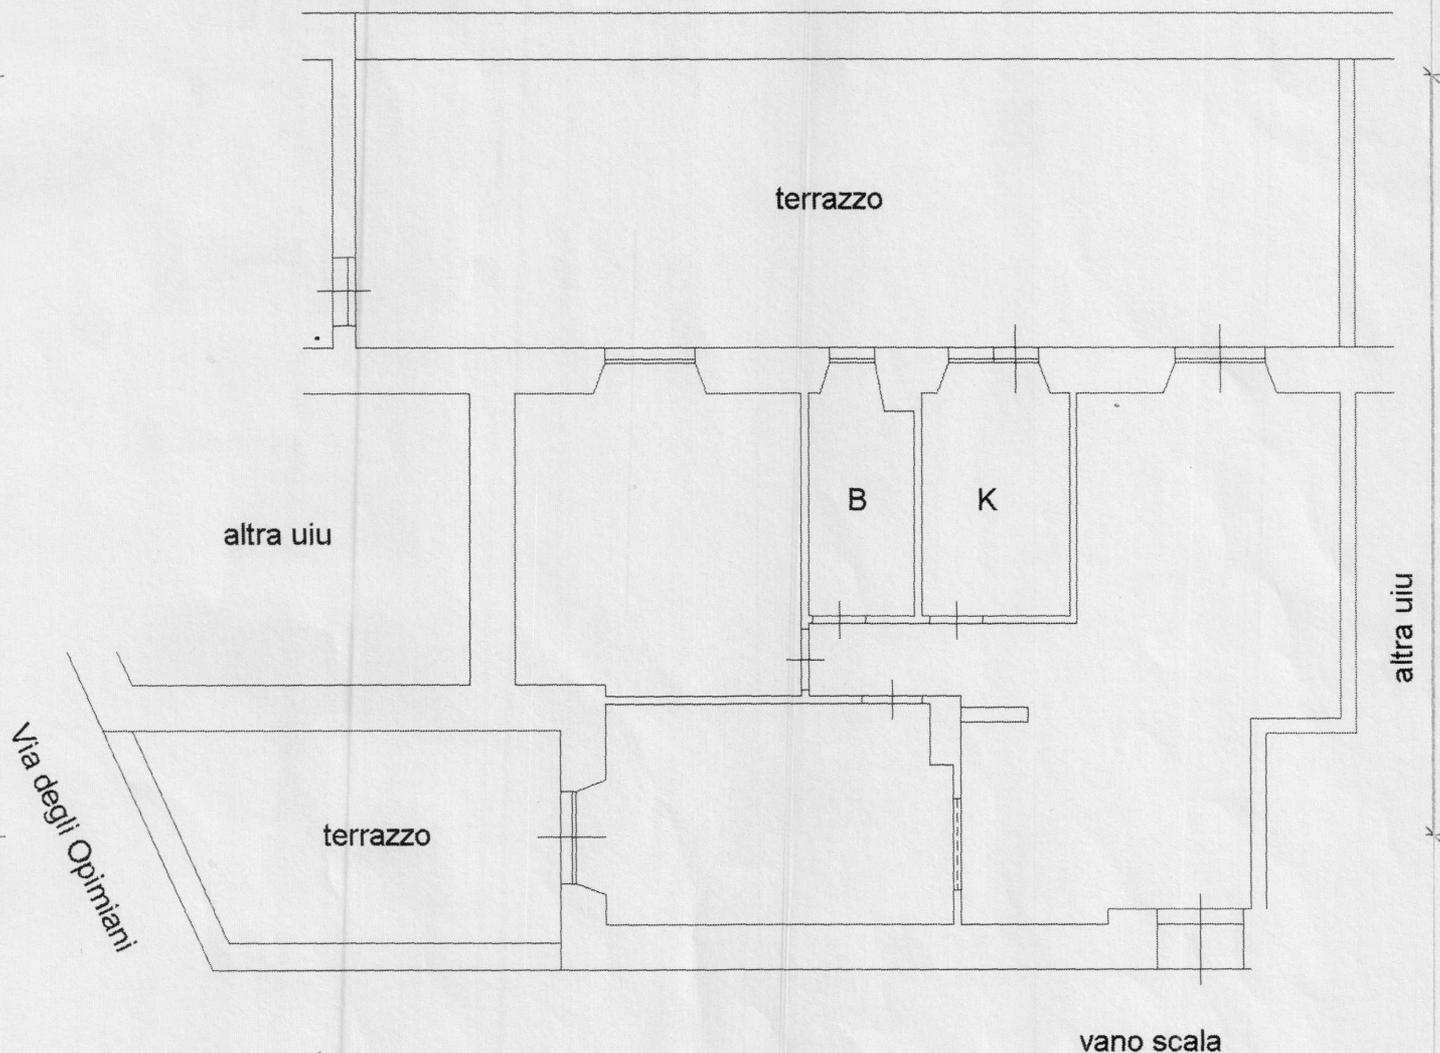

Catasto dei Fabbricati - Situazione al 16/12/2022 - Comune di ROMA(H501) - < Foglio 915 - Particella 952 - Subalterno 5 >
VIA DEGLI OPIMIANI n. 119 Interno 3 Piano T
VIA DEGLI OPIMIANI n. 119

Ultima planimetria in atti