




CATASTO EDILIZIO URBANO (RDL 13-4-1939, n. 652)

LIRE
250


animetria di u.i.u. in Comune di ROMA via TOMMASO DA CELANO civ. 6

PIANO SEMINTERRATO - UFFICIO H=2.75

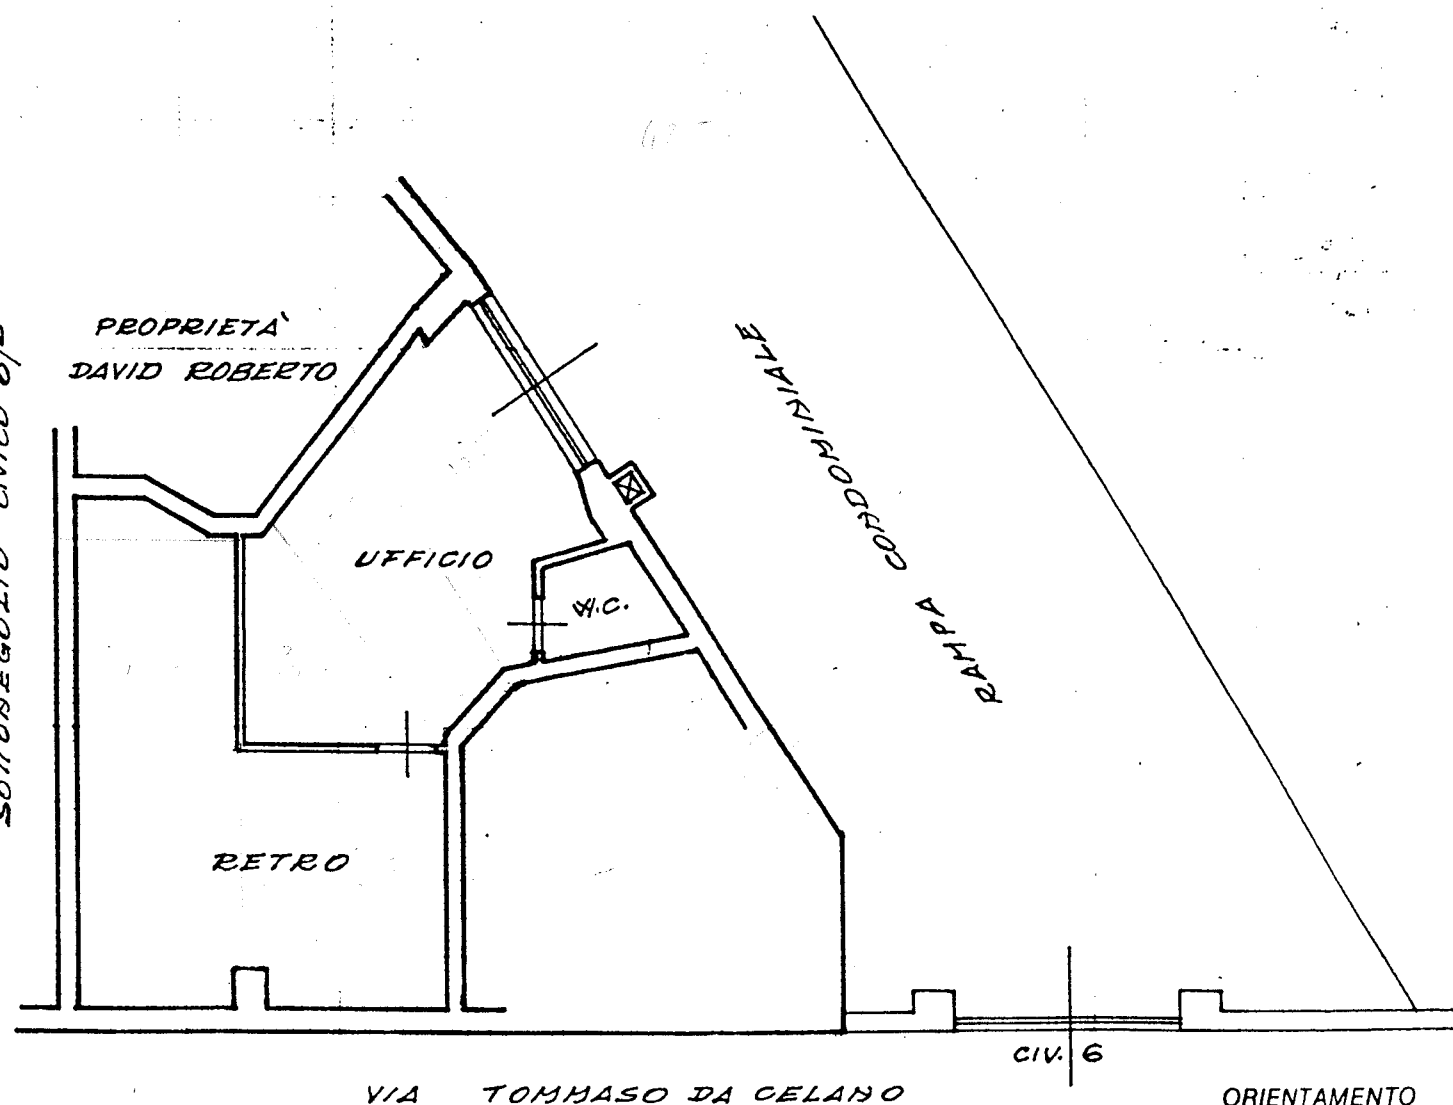

VIA TOMMASO DA CELANO

ORIENTAMENTO

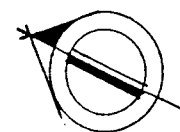

SCALA DI 1:100

Chiarificazione di N.C. ☐
Annullamento di variazione ☒

Identificativi catastali
906
87 sub. 27

Compilata dal Geometra
(Titolo, cognome e nome)
GIANNI FORTUNA

Iscritto all'albo dei Geometri
della provincia di ROMA n. 5859
data 9-11-1992 Firma Gianni Fortuna

