

**Agenzia del Territorio
CATASTO FABBRICATI
Ufficio Provinciale di
Roma**

Dichiarazione protocollo n. del

Planimetria di u.i.u. in Comune di Roma

Via Sorano

civ. 22

Identificativi Catastali:

Sezione:

Foglio: 967

Particella: 376

Subalterno: 501

Compilata da:

Panci Stefano Antonio

Iscritto all'albo:
Geometri

Prov. Roma

COLLEGIO PROVINCIALE GEOMETRI ROMA
N° 6436
STEFANO A. PANCI
R. N. 6436
P.IVA N° 04075620585

Scheda n. 1


Scala 1:200

PIANO TERRA

DISTACCO SU ALTRA PROPRIETA'

**ABITAZIONE
PIANI T-1
INTERNO 2
Hm= mt. 2,95**

ALTRA U.I.U.

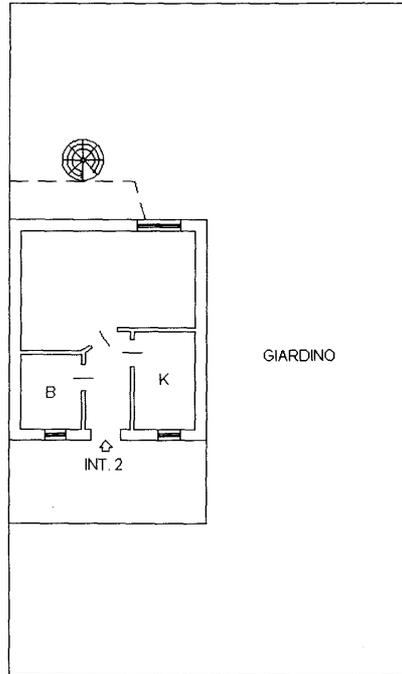


DISTACCO SU ALTRA PROPRIETA'

DISTACCO SU ALTRA PROPRIETA'

PIANO PRIMO


DISTACCO SU CONDOMINIO VIA SORANO 24

DISTACCO SU ALTRA PROPRIETA'

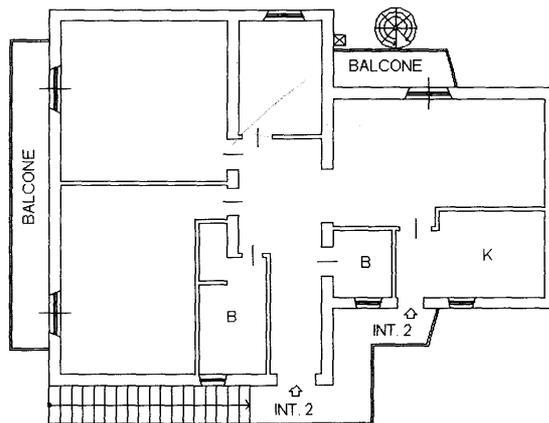

DISTACCO SU ALTRA PROPRIETA'

DISTACCO SU CONDOMINIO VIA SORANO 20

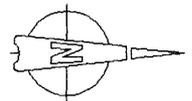

ORIENTAMENTO