

Agenzia delle Entrate
CATASTO FABBRICATI
Ufficio Provinciale di
Roma

Dichiarazione protocollo n. RM0168728del 29/03/2023

Comune di Roma

Via Del Tavolato

civ. 22

Identificativi Catastali:

Sezione:

Foglio: 967

Particella: 1370

Subalterno: 13

Compilata da:

Magrin Davis

Iscritto all'albo:

Ingegneri

Prov. Latina

N. B187

Planimetria


Scheda n. 1

Scala 1:100

PIANO TERZO
Abitazione int.12
hm 2,70 m

distacco via Campomaggiore

distacco via del Tavolato

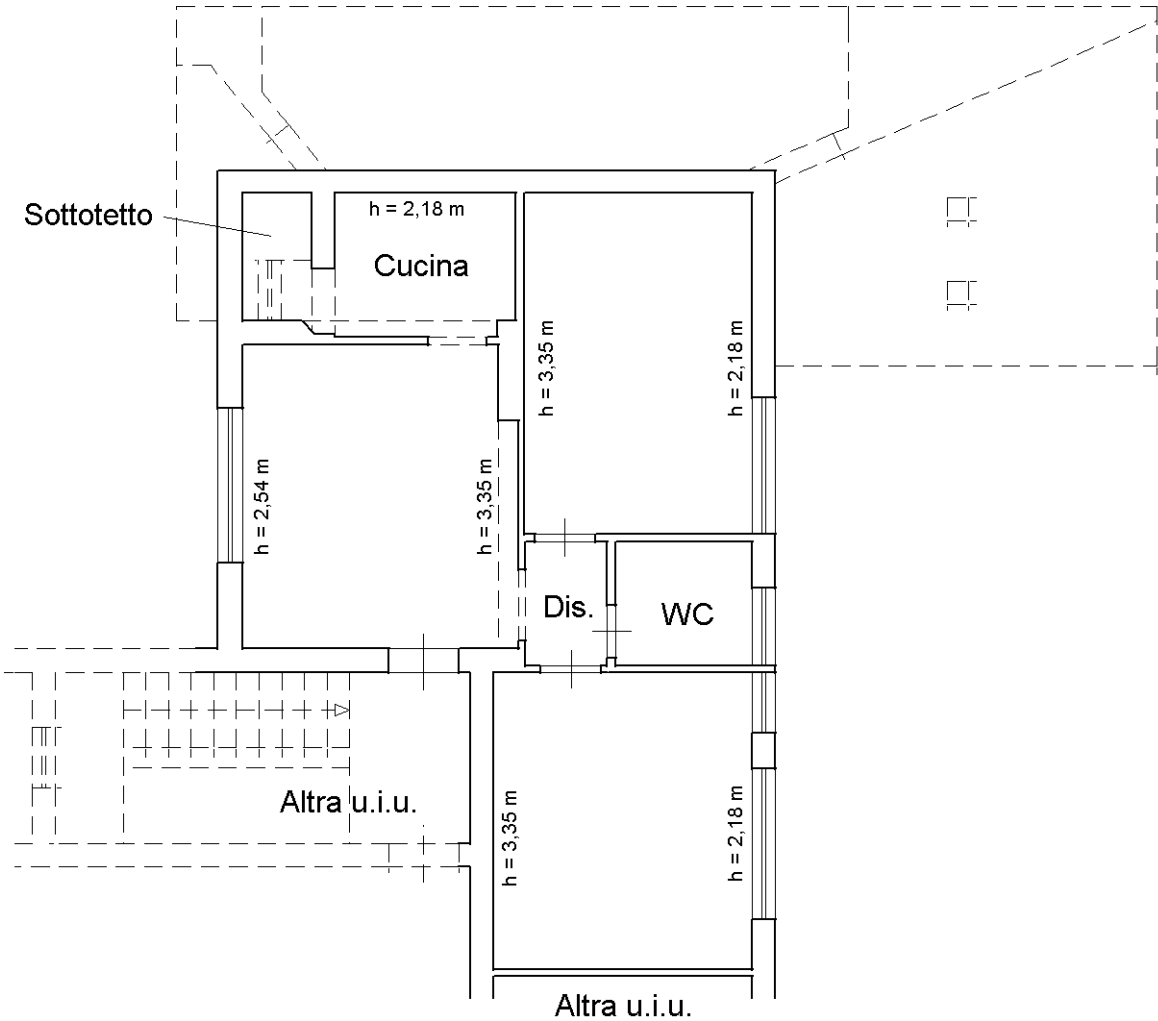

Ultima planimetria in atti

