

**Agenzia delle Entrate**  
**CATASTO FABBRICATI**  
**Ufficio Provinciale di**  
**Roma**

Dichiarazione protocollo n. RM0506886del 15/11/2018

Comune di Roma

Via Albano

civ. 74

Identificativi Catastali:

Sezione:

Foglio: 909

Particella: 581

Subalterno: 553

Compilata da:

Campagna Francesco

Iscritto all'albo:  
Geometri

Prov. Roma

N. 8163

Planimetria

Scheda n. 1


Scala 1:100

PIANO TERRA

SCALA B

ABITAZIONE INT. 1

Hm = 2,70 m

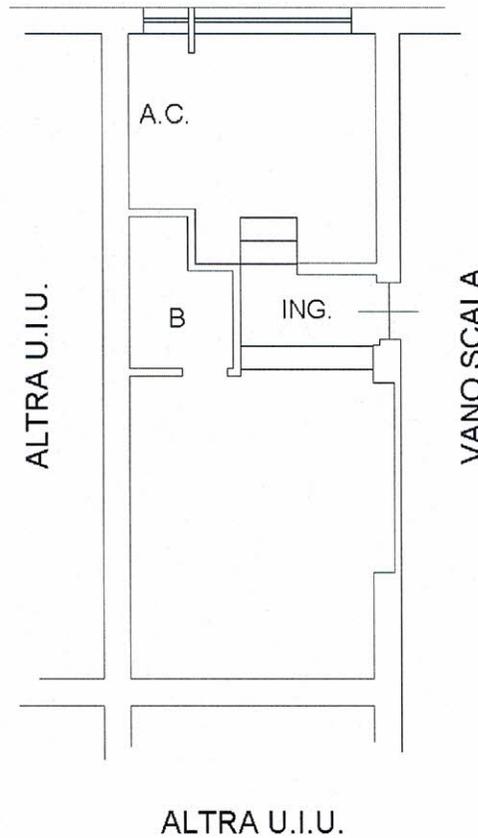

Catasto dei Fabbricati - Situazione al 15/11/2018 - Comune di ROMA(H501) - < Foglio: 909 Particella: 581 > - Sub: 553  
VIA ALBANO n. 74 piano: T interno: 1 scala: B;

