


POST OPERAM

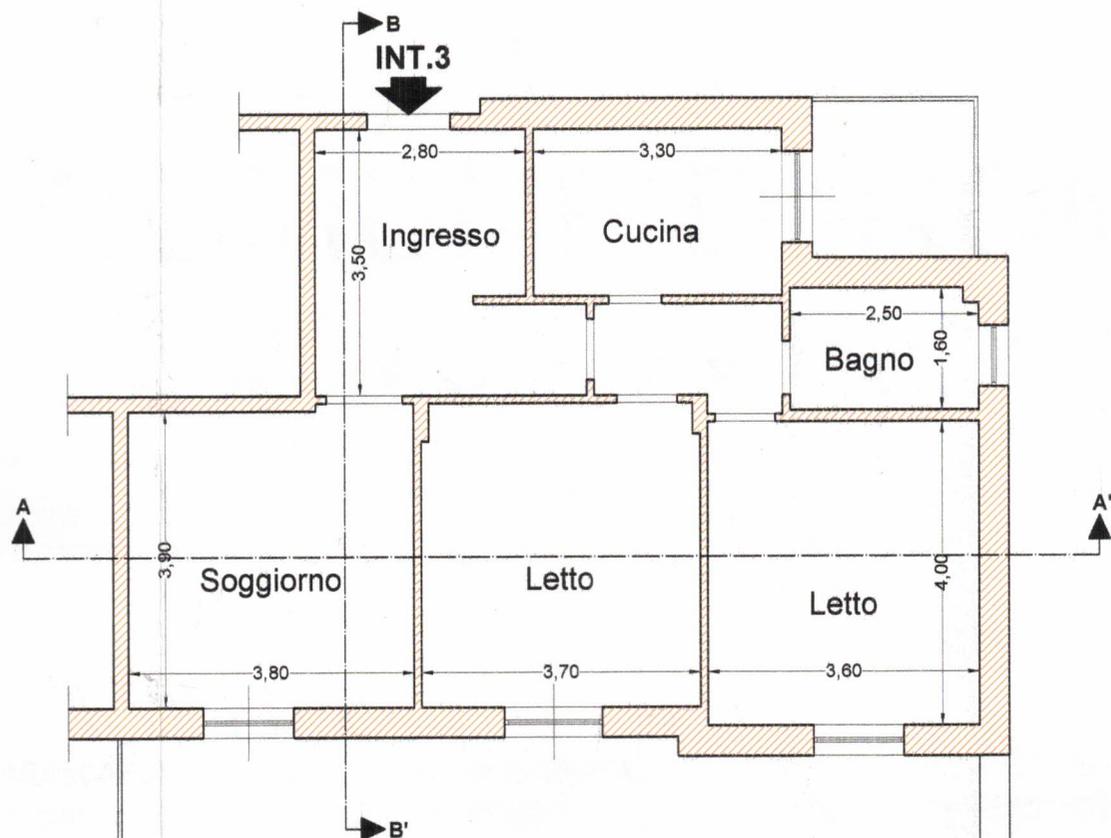

Corte esclusiva

**Agenzia del Territorio
CATASTO FABBRICATI
Ufficio Provinciale di
Roma**

Dichiarazione protocollo n. _____ del _____

Planimetria di u.i.u. in Comune di Roma

Via Al Iv Miglio

civ. 40

Identificativi Catastali:

Sezione:

Foglio: 967

Particella: 75

Subalterno: 511

Compilata da:
Placidi Francesco


Iscritto all'albo:
Geometri

Prov. Roma

N. 10350

Scheda n. 1 Scala 1:200

ABITAZIONE
VIA AL QUARTO MIGLIO n°40 - PIANO TERRA INT.3
H = 3,00 ml

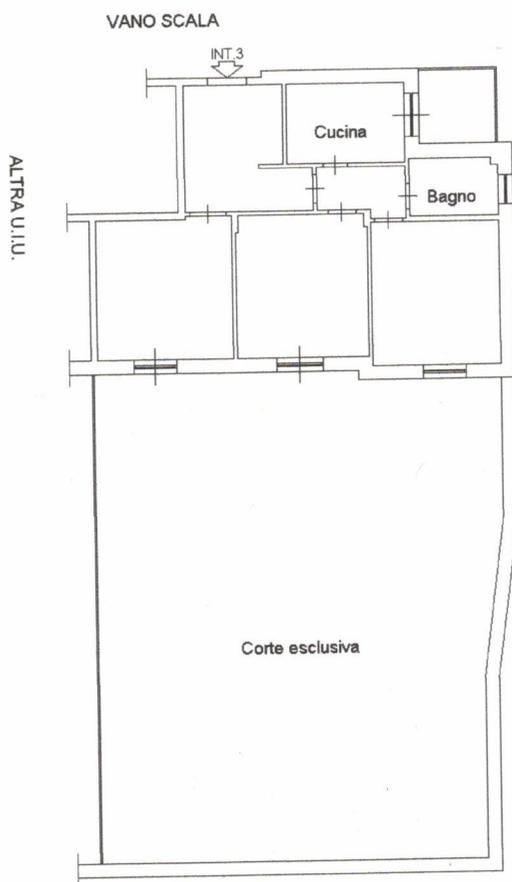

SOFFITTA
PIANO TERZO INT.3
Hm = 2,50 ml



Francesco Placidi
FRANCESCO PLACIDI
COLLEGIO PROVINCIALE GEOMETRI
P. IVA 1083873

