

**Agenzia delle Entrate  
CATASTO FABBRICATI  
Ufficio Provinciale di  
Roma**

Dichiarazione protocollo n. RM0058570 del 04/02/2023

Comune di Roma

Via Del Fosso Di S. Maura

civ. 136

Identificativi Catastali:

Sezione:

Foglio: 960

Particella: 226

Subalterno: 505

Compilata da:

Notario Giovanni Pietro

Iscritto all'albo:

Architetti

Prov. Latina


N. 00198

Planimetria


Scheda n. 1

Scala 1:100

Abitazione  
Piano quarto  
Int. 11/C  
H: 3.00 m

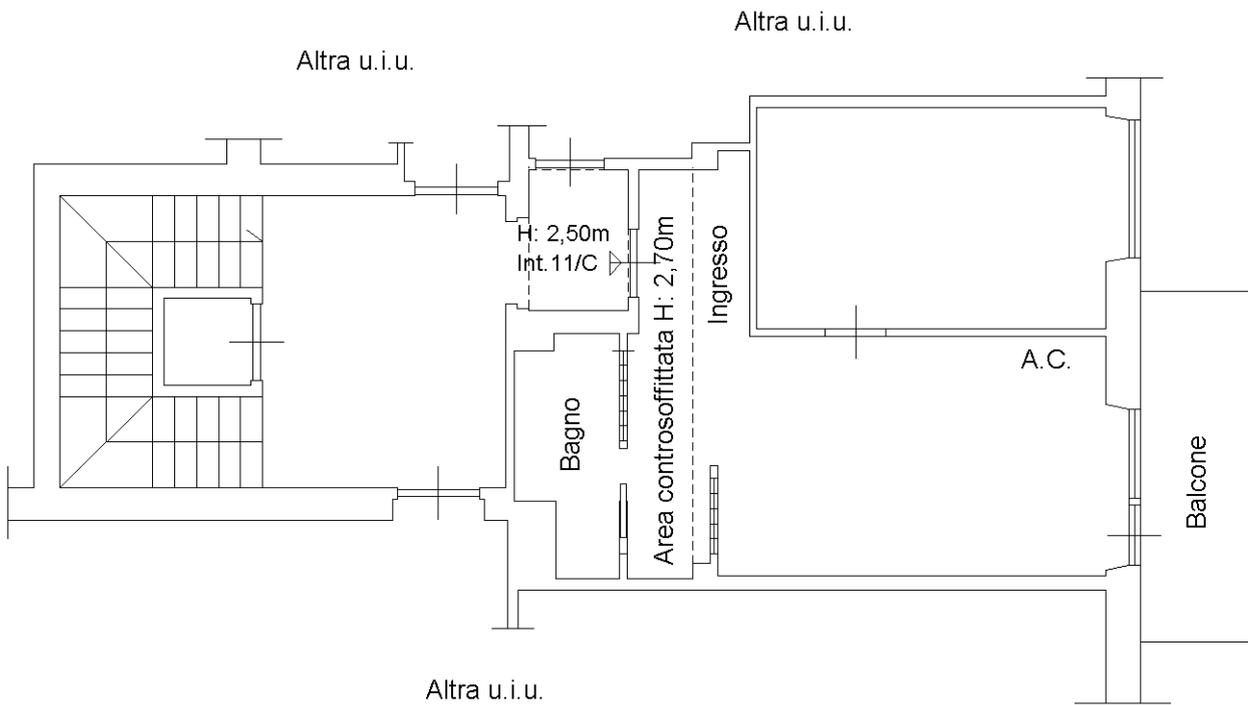

Via del Fosso di Santa Maura

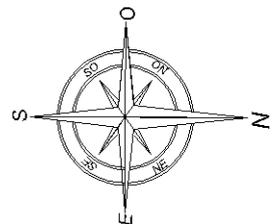

Ultima planimetria in atti