


Agenzia del Territorio
CATASTO FABBRICATI
Ufficio Provinciale di
Roma

Dichiarazione protocollo n. RM1540473del 21/12/2007	
Planimetria di u.i.u. in Comune di Roma	
Via Al Quarto Miglio	civ. 56
Identificativi Catastali:	Compilata da:
Sezione:	Mari Filomena
Foglio: 967	Iscritto all'albo:
Particella: 72	Architetti
Subalterno: 3	Prov. Roma
	N. 10893

Scheda n. 1 Scala 1:100

ABITAZIONE

PIANO PRIMO
H= mt 3.70

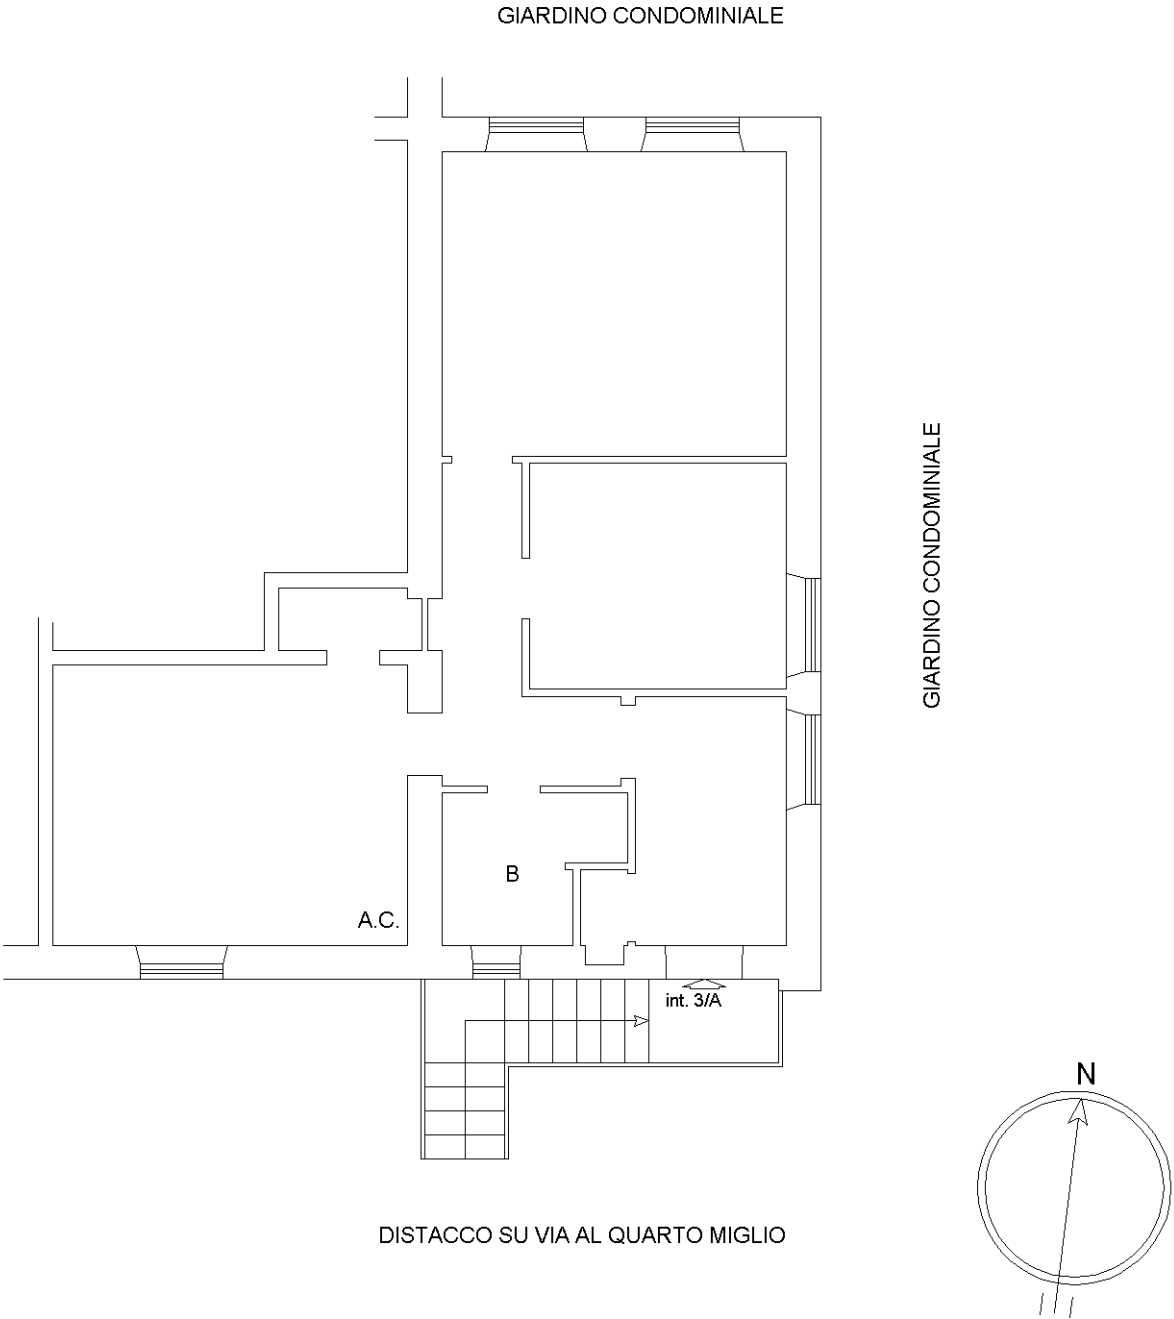

Ultima planimetria in atti

Catasto dei Fabbricati - Situazione al 07/02/2018 - Comune di ROMA (H501) - < Foglio: 967 - Particella: 72 - Subalterno: 3 >
VIA AL QUARTO MIGLIO n. 56 piano: 1 interno: 3/A;