

Agenzia delle Entrate
CATASTO FABBRICATI
Ufficio Provinciale di
Roma

Dichiarazione protocollo n. RM0182056del 10/04/2017

Planimetria di u.i.u. in Comune di Nemi

Via Dei Castagni

civ. 2

Identificativi Catastali:

Sezione:

Foglio: 4

Particella: 1466

Subalterno: 502

Compilata da:

Mancini Fabrizio

Iscritto all'albo:
Geometri

Prov. Roma

N. 08358


Scheda n. 1

Scala 1:200

Piano S1

Cantine



H = 3.00 mt

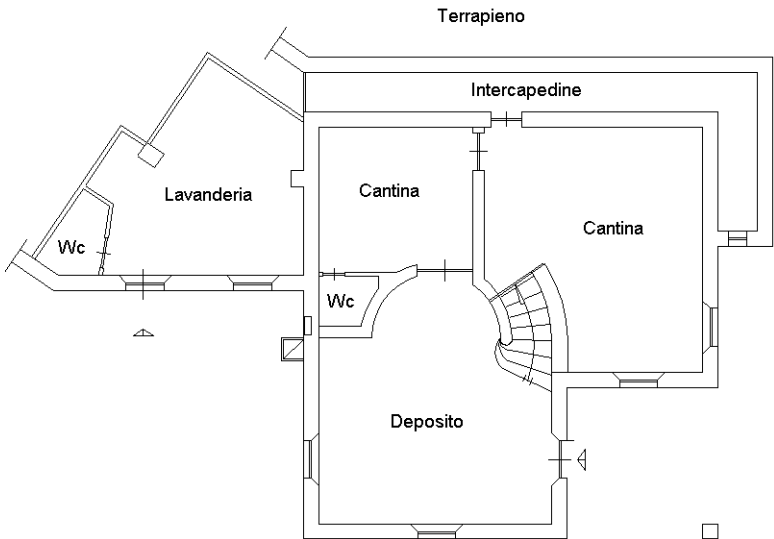

Piano Terra

Abitazione

H = 2.70 mt

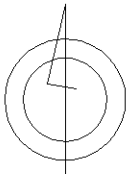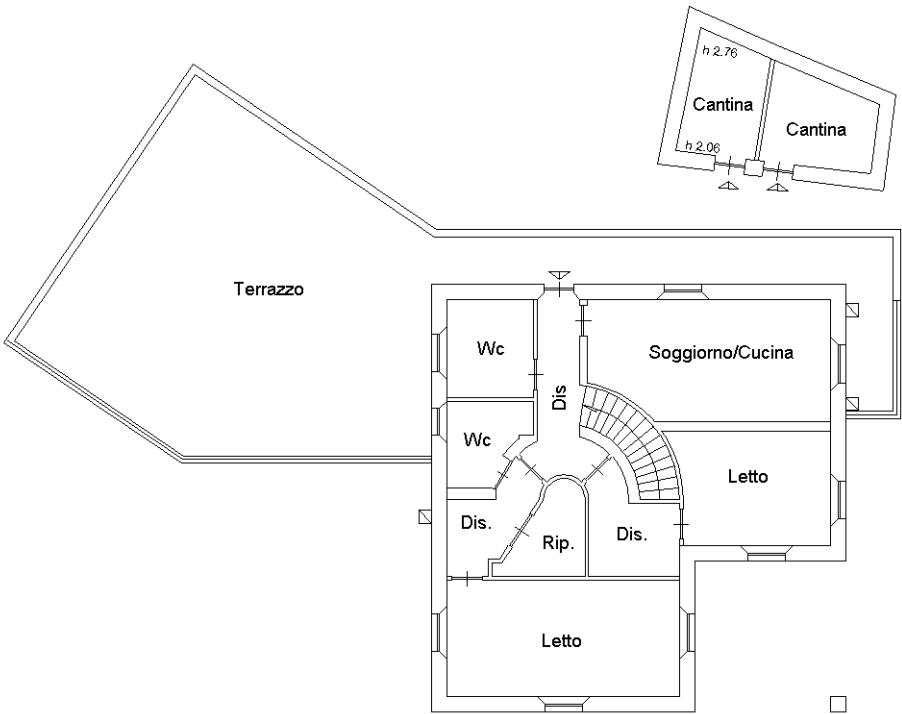



Ultima planimetria in atti

Agenzia delle Entrate
CATASTO FABBRICATI
Ufficio Provinciale di
Roma

Dichiarazione protocollo n. RM0182056del 10/04/2017	
Planimetria di u.i.u. in Comune di Nemi	
Via Dei Castagni	
civ. 2	
Identificativi Catastali:	Compilata da:
Sezione:	Mancini Fabrizio
Foglio: 4	Iscritto all'albo:
Particella: 1466	Geometri
Subalterno: 502	Prov. Roma
	N. 08358

Scheda n. 2 Scala 1:500

PIANO TERRA
corte esclusiva

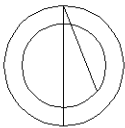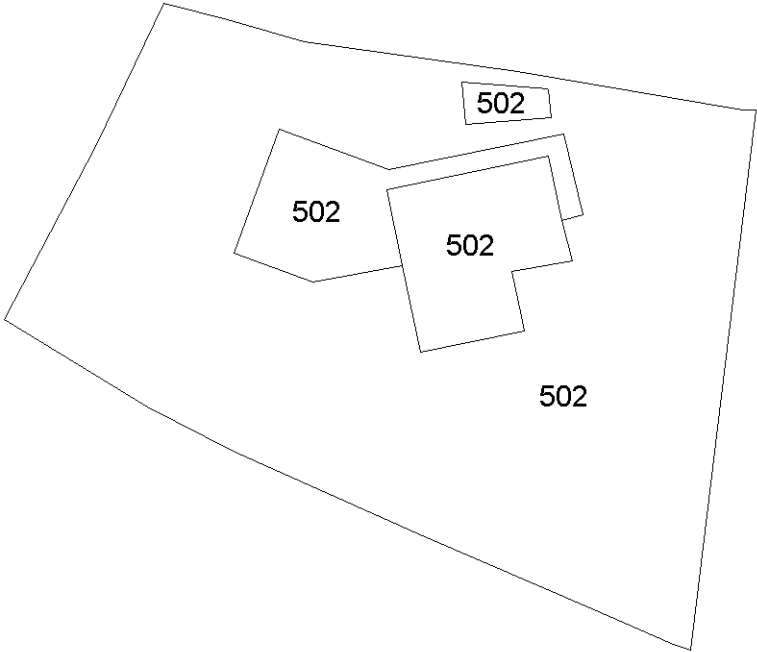

Ultima planimetria in atti