
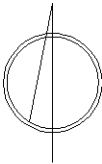


Agenzia delle Entrate
CATASTO FABBRICATI
Ufficio Provinciale di
Roma

Dichiarazione protocollo n. RM0182056del 10/04/2017	
Planimetria di u.i.u. in Comune di Nemi	
Via Dei Castagni	civ. 2
Identificativi Catastali:	Compilata da:
Sezione:	Mancini Fabrizio
Foglio: 4	Iscritto all'albo:
Particella: 1466	Geometri
Subalterno: 501	Prov. Roma
	N. 08358

Scheda n. 1 Scala 1:100

PIANO S1
Garage
H = 2.90 mt

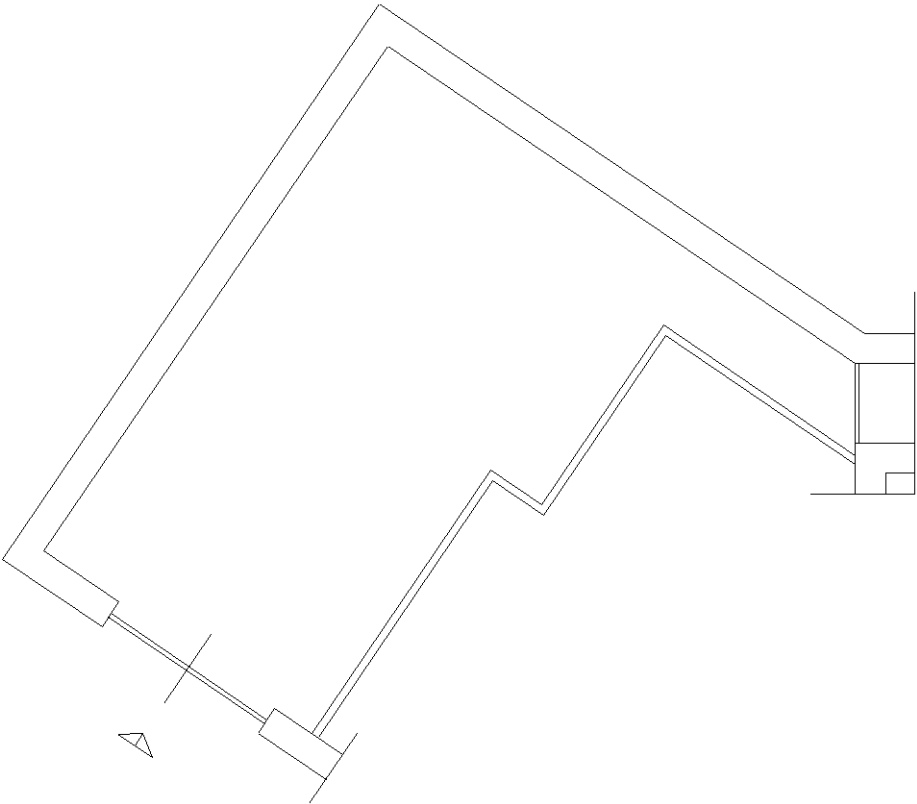

Ultima planimetria in atti