

Agenzia del Territorio
CATASTO FABBRICATI
Ufficio Provinciale di
Roma

Dichiarazione protocollo n. RM0563067del 26/07/2005

Planimetria di u.i.u. in Comune di Roma

Via Annia Regilla

civ. 95

Identificativi Catastali:

Sezione:

Foglio: 967

Particella: 220

Subalterno: 504

Compilata da:

Mastrangelo Angelo

Iscritto all'albo:
Geometri


Prov. Roma

N. 8944

Scheda n. 1

Scala 1:100

ABITAZIONE
PIANO SECONDO
INTERNO 3
H.m.: 250 cm.

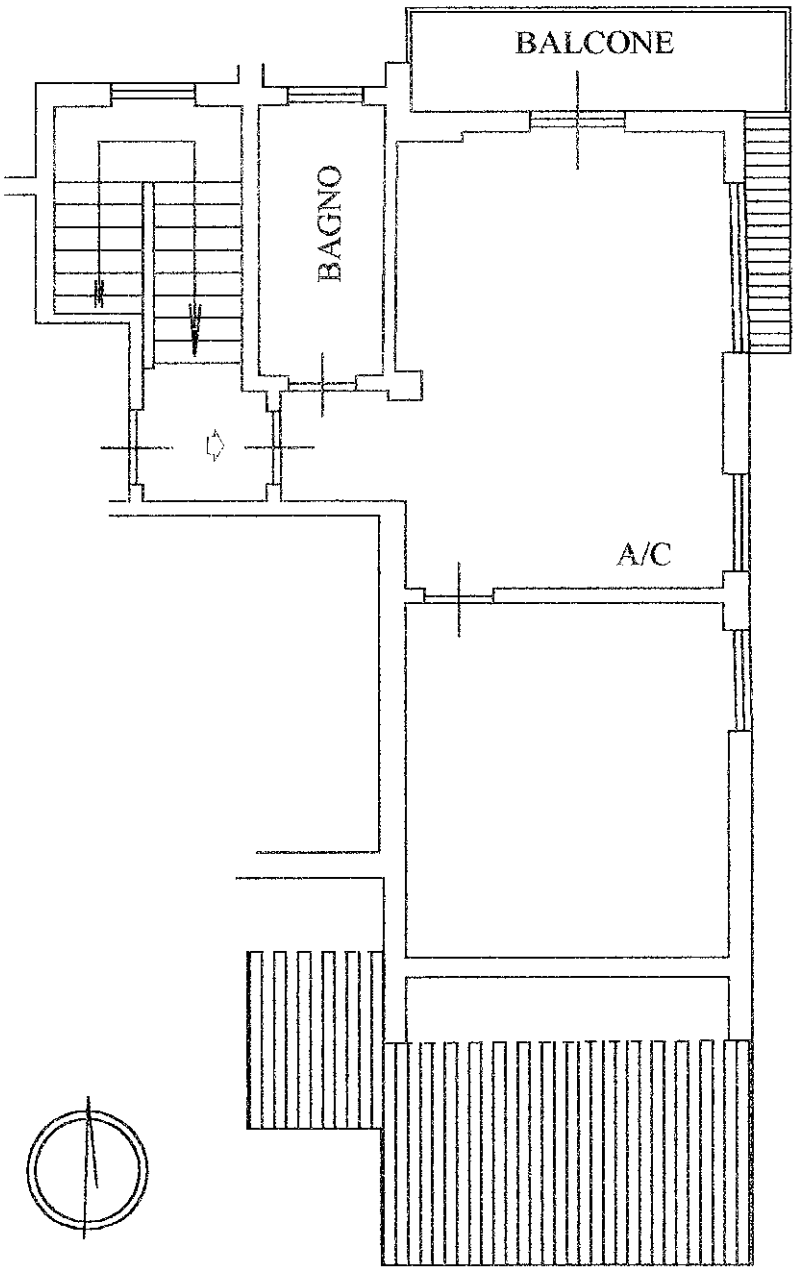

VIA A. REGILLA

Ultima planimetria in atti