


**Agenzia delle Entrate**  
**CATASTO FABBRICATI**  
Ufficio Provinciale di  
Roma

Dichiarazione protocollo n. Planimetria di u.i.u. in Comune di Roma Via Ferentano	del civ. 36
Identificativi Catastali: Sezione: Foglio: 967 Particella: 124 Subalterno: 11	Compilata da: Murgia Marco Isoritto all'albo: Geometri Prov. Roma N. 6578

Scheda n. 1      Scala 1:100

Civile Abitazione  
Interno 11  
Piano Secondo  
H:3.00m

Distacco verso via Ferentano

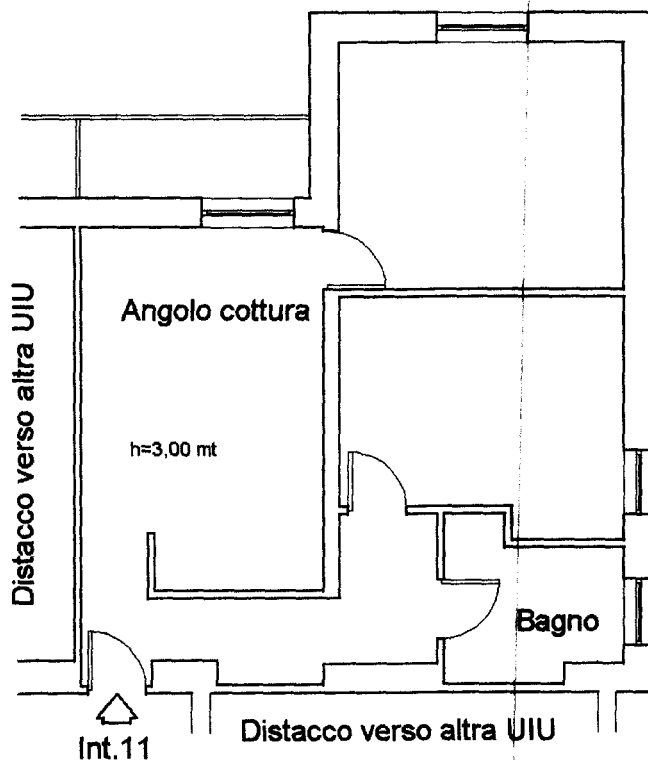

Distacco verso particella 122

