

V. LATINA 531


Data: 22/10/2024 - n. T133282 - Richiedente: MDCTTR61B07H501Z

Agenzia delle Entrate
CATASTO FABBRICATI
Ufficio Provinciale di
Roma



Dichiarazione protocollo n. RM0119103 del 26/03/2020	
Comune di Roma	
Via Latina	
civ. 531-533	
Identificativi Catastali:	Compilata da: Ricci Agnese
Sezione:	Iscritto all'albo: Ingegneri
Foglio: 909	Prov. Roma
Particella: 1302	N. 30791
Subalterno: 8	

Planimetria
Scheda n. 1 Scala 1:100

PIANTA NEGOZIO
PIANO TERRA
H= 3,34 ML

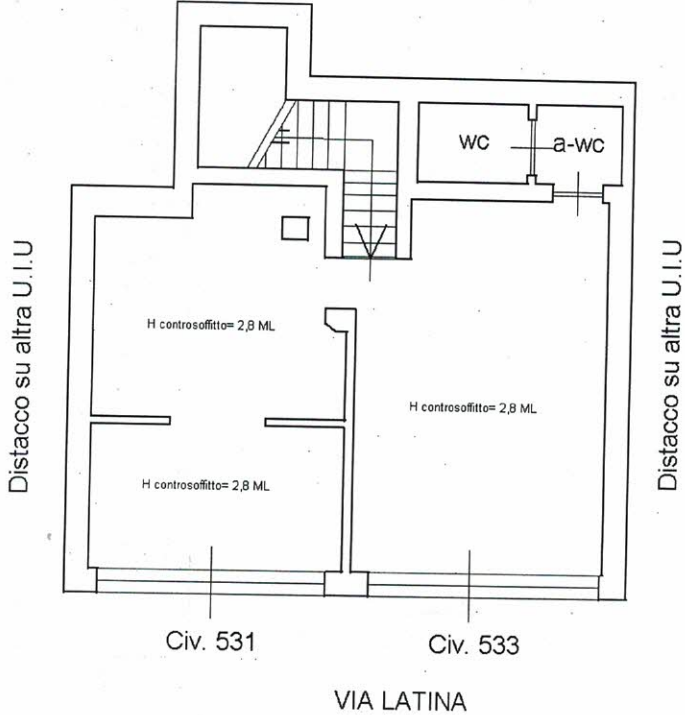

PIANTA SOTTO NEGOZIO
PIANO INTERRATO
H= 3,00 ML

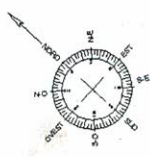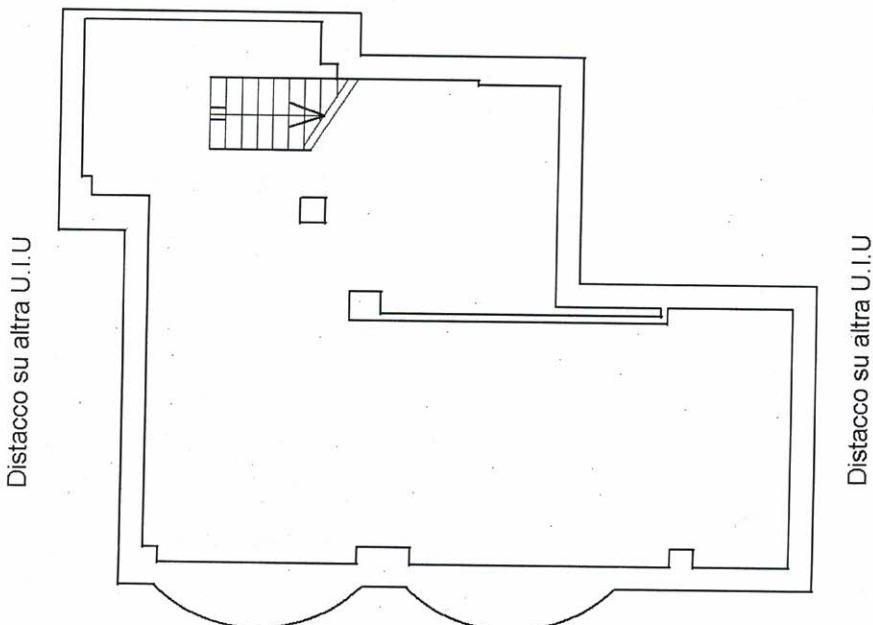

Ultima planimetria in atti

Catasto dei Fabbricati - Situazione al 22/10/2024 - Comune di ROMA(H501) - < Foglio 909 - Particella 1302 - Subalterno 8 >
VIA LATINA n. 531-533 Piano T-SI