

Agenzia delle Entrate
CATASTO FABBRICATI
Ufficio Provinciale di
Roma

Dichiarazione protocollo n. RM0521690 del 03/11/2017

Planimetria di u.i.u. in Comune di Roma

Via Polia

civ. 37

Identificativi Catastali:

Sezione:

Foglio:

Particella:

Subalterno:

Compilata da:

Faccilongo Enrico

Iscritto all'albo:

Geometri


Prov. Roma

N. 9443

Scheda n. 1

Scala 1:100

H = 3.00 mt

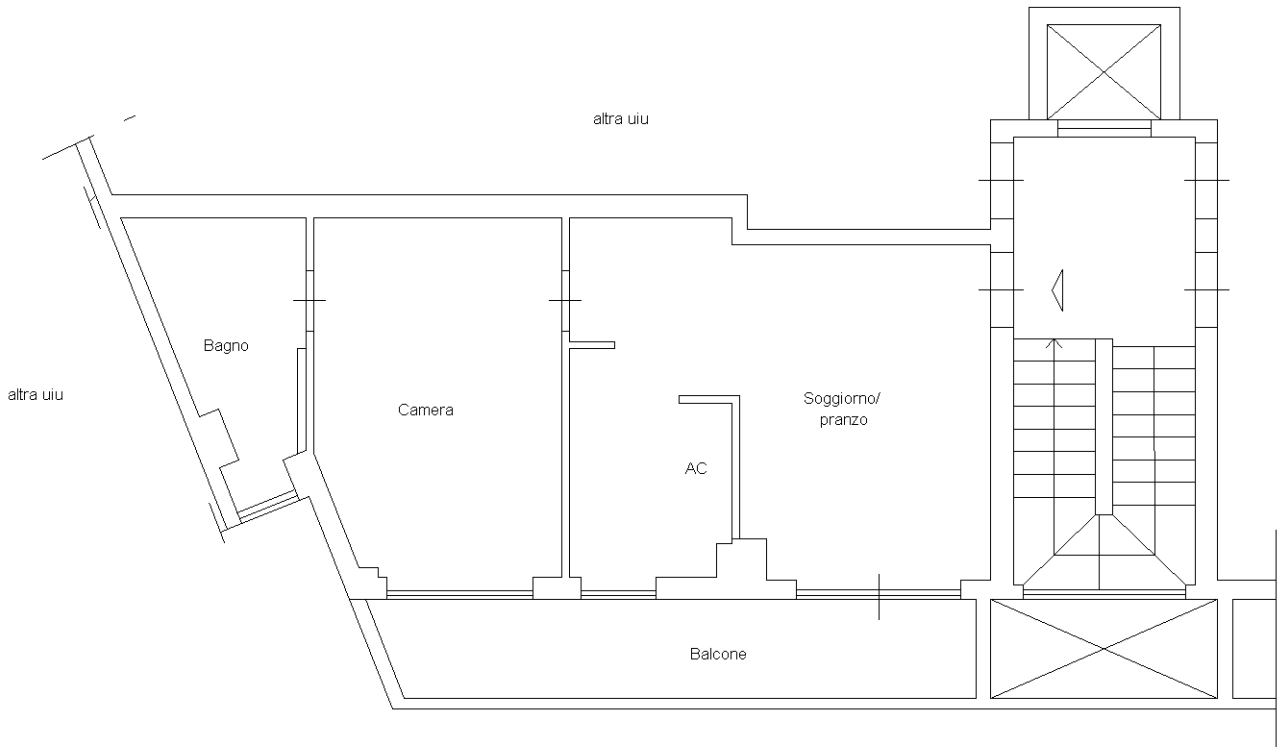

Ultima planimetria in atti