
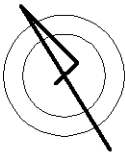


Agenzia del Territorio
CATASTO FABBRICATI
Ufficio Provinciale di
Roma

Dichiarazione protocollo n. RM0767650del 08/06/2009	
Planimetria di u.i.u. in Comune di Roma	
Via Del Fosso Di S. Andrea	
civ. 92/7	
Identificativi Catastali:	Compilata da:
Sezione:	Iori Sante Franco
Foglio: 1014	Iscritto all'albo:
Particella: 1527	Geometri
Subalterno: 36	Prov. Roma
	N. 3562

Scheda n. 1 Scala 1:100

EDIFICIO A
PIANO S1
Box auto n. 2
h = 2,65 ml

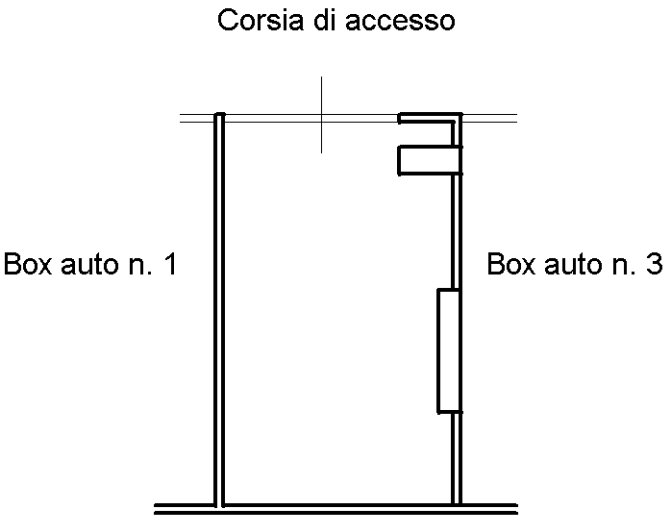

Ultima planimetria in atti