

Agenzia delle Entrate
CATASTO FABBRICATI
Ufficio Provinciale di
Roma

Dichiarazione protocollo n. RM0431582del 09/10/2022

Comune di Roma

Via Menofilo

civ. 27

Identificativi Catastali:

Sezione:

Foglio: 967

Particella: 499

Subalterno: 502

Compilata da:

Morra Igino

Iscritto all'albo:

Geometri

Prov. Roma

N. 7167

Planimetria

Scheda n. 1


Scala 1:200

ABITAZIONE

P. T.

int. 1-A

h.cm 2.95

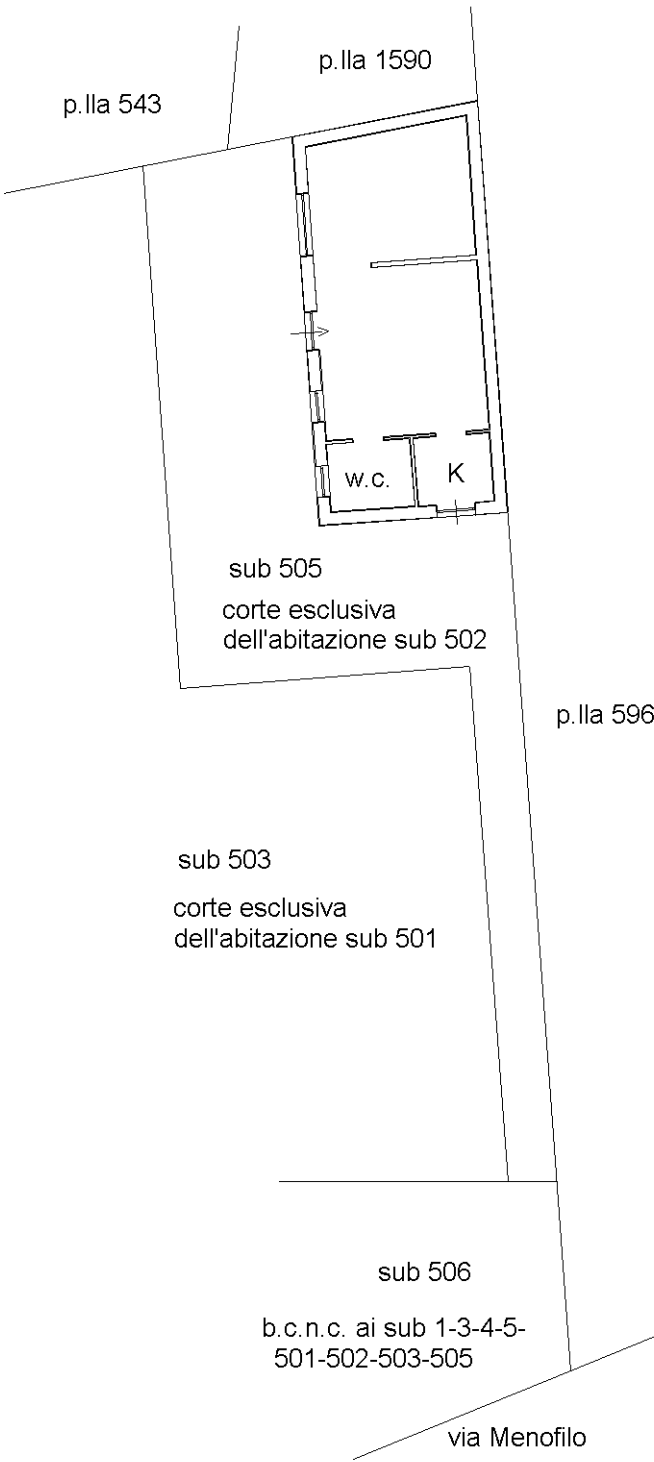

Ultima planimetria in atti