Agenzia del Territorio
CATASTO FABBRICATI
Ufficio Provinciale di
Latina

Dichiarazione protocollo n. LT0327287 del 03/11/2010

Planimetria di u.i.u. in Comune di Lenola

Via Campo Di Marola civ. SNC

Identificativi Catastali:
Sezione:
Foglio: 18
Particella: 620
Subalterno:


Compilata da:
Marrocco Luigi

Iscritto all'albo:
Geometri

Prov. Latina N. 1616

Scheda n. 1 Scala 1:100

PIANTA PIANO TERRA

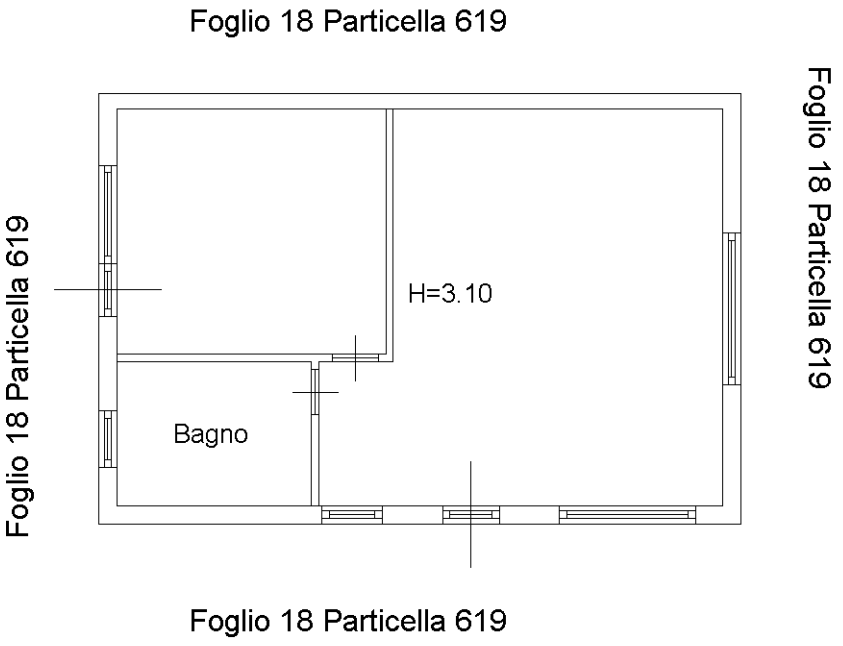

Catasto dei Fabbricati - Situazione al 19/10/2026 - Comune di LENOLA(E527) - < Foglio 18 - Particella 620 - Subalterno >
VIA DEL MARE n. SNC Piano T

Ultima planimetria in atti

Agenzia del Territorio
CATASTO FABBRICATI
Ufficio Provinciale di
Latina

Dichiarazione protocollo n. LT0327287 del 03/11/2010

Planimetria di u.i.u. in Comune di Lenola

Via Campo Di Marola civ. SNC

Identificativi Catastali:
Sezione:
Foglio: 18
Particella: 620
Subalterno:


Compilata da:
Marrocco Luigi

Iscritto all'albo:
Geometri

Prov. Latina N. 1616

Scheda n. 2 Scala 1:100

PIANTA PIANO TERRA

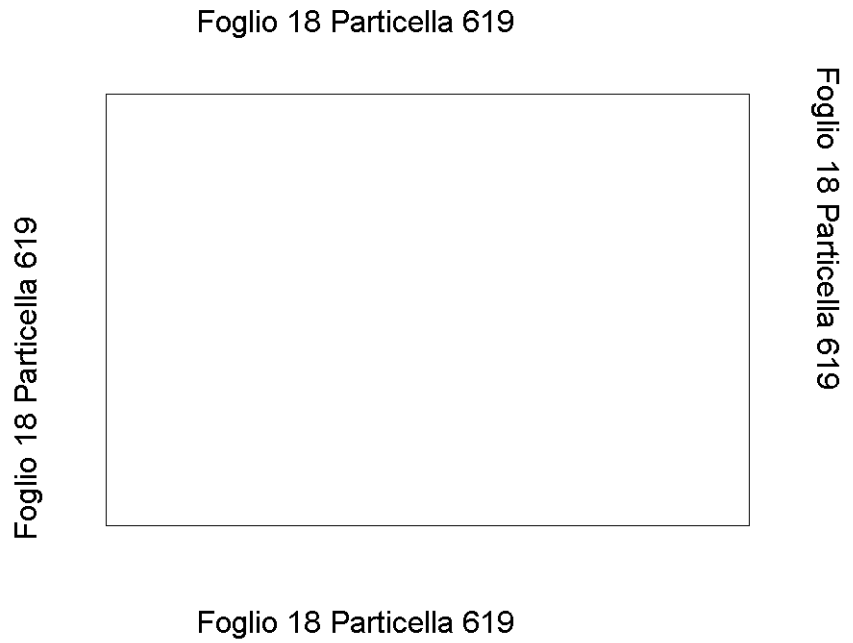

Catasto dei Fabbricati - Situazione al 19/10/2026 - Comune di LENOLA(E527) - < Foglio 18 - Particella 620 - Subalterno >
VIA DEL MARE n. SNC Piano T

Ultima planimetria in atti