Agenzia delle Entrate
CATASTO FABBRICATI
Ufficio Provinciale di
Latina

Dichiarazione protocollo n. LT0119687 del 05/11/2026

Comune di Lenola

Traversa Di Via Vignolo civ. SNC

Identificativi Catastali:
Sezione:
Foglio: 18
Particella: 618
Subalterno: 2


Compilata da:
Raffioli Marco

Iscritto all'albo:
Geometri


Prov. Latina N. 2230


Planimetria	
Scheda n. 1	Scala 1:100

PIANO TERRA

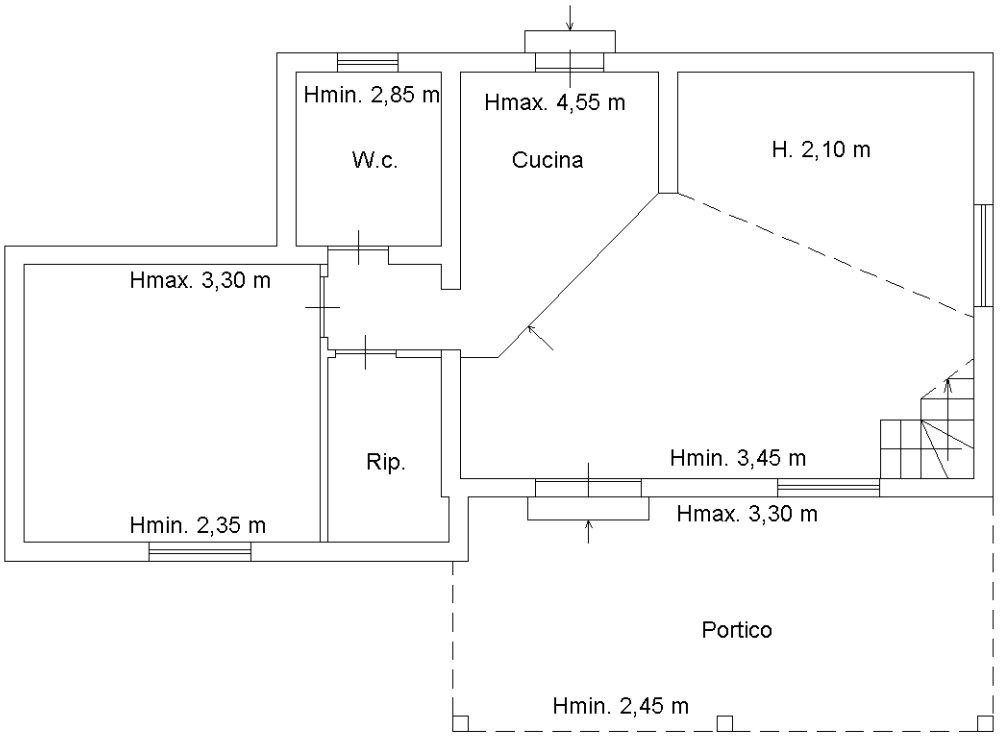

PIANTA SOPPALCO

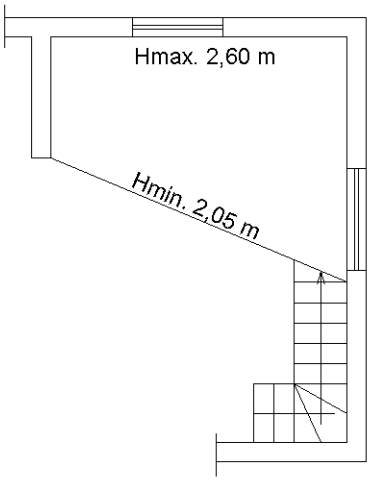

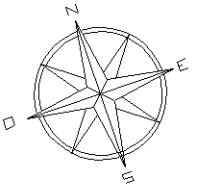

10 mm

Catasto dei Fabbricati - Situazione al 06/11/2026 - Comune di LENOLA(E527) - < Foglio 18 - Particella 618 - Subalterno 2 >
VIA DEL MARE n. SNC Piano T

Ultima planimetria in atti